

**Сообщение о планируемом изъятии земельного участка
для муниципальных нужд по адресу: г.Вихоревка, ул. Школьная, з/у 6**

1. Цель изъятия земельного участка для муниципальных нужд – изъятие земельного участка в связи с признанием многоквартирного жилого дома № 6 по ул. Школьная в г. Вихоревка, аварийным и подлежащим сносу.

2. Адрес земельного участка: Российская Федерация, Иркутская область, Братский муниципальный район, Вихоревское городское поселение, г.Вихоревка, ул.Школьная, з/у 6, кадастровый номер: 38:02:010117:1685. На данном земельном участке расположен следующий объект: ул. Школьная, д.6, кв.1. Границы земельного участка определены схемой расположения земельного участка, утвержденной распоряжением администрации Вихоревского городского поселения от 30.10.2020г. № 296.

3. Получить информацию о предполагаемом изъятии земельного участка, указанного в п. 1 настоящего сообщения, и расположенного на нем объекта недвижимого имущества для муниципальных нужд, а также подать заявления об учете прав на земельный участок и иные объекты недвижимого имущества, заинтересованные лица могут по адресу: г. Вихоревка, ул. Дзержинского, д.105, каб.12А, тел. (3953) 400-777, в рабочие дни с 9.00 до 13.00 и с 14.00 до 17.00. Заявление на подачу информации может быть подано заинтересованными лицами в течение 60 дней с момента опубликования настоящего сообщения.


4. Настоящее сообщение размещено на официальном сайте администрации Вихоревского городского поселения: www.admvih.ru в разделе «Информация» - «Сообщения о планируемом изъятии земельных участков для муниципальных нужд», а также в информационном бюллетене Вихоревского муниципального образования и на информационных досках, по адресу: г. Вихоревка, ул. Ленина, в районе домов 2, 11А, 18, 42, ул.Пионерская, возле магазина «Водолей», ул.Кошевого, возле павильона «МУШ», ул.Нефтяников, возле магазина «Шанс», ул.Советская, 183.

5. Уполномоченный орган местного самоуправления, осуществляющий выявление лиц, земельный участок которых подлежит изъятию для муниципальных нужд – Администрации Вихоревского городского поселения в лице отдела жилищно-коммунального хозяйства архитектуры и строительства совместно с сектором по работе с муниципальным имуществом и землеустройству администрации Вихоревского городского поселения.

**Схема расположения земельного участка на кадастровом плане территории
г.Вихоревка, ул. Школьная, з/у 6**

Условный номер земельного участка : -	Система координат МСК-38	
Площадь земельного участка	3037 м ²	
Обозначение характерных точек границ	Координаты, м	
	X	Y
1	2	3
н1	811899,58	3135774,71
н2	811918,09	3135722,66
н3	811912,93	3135720,97
н4	811913,92	3135718,44
н5	811868,13	3135702,57
н6	811864,78	3135710,74
н7	811862,77	3135718,60
н8	811863,96	3135719,11
н9	811849,66	3135757,01
н1	811899,58	3135774,71
н10	811881,36	3135709,58
н11	811881,77	3135708,67
н12	811885,79	3135710,55
н13	811885,37	3135711,45
н10	811881,36	3135709,58

Кадастровый квартал 38:02:010117

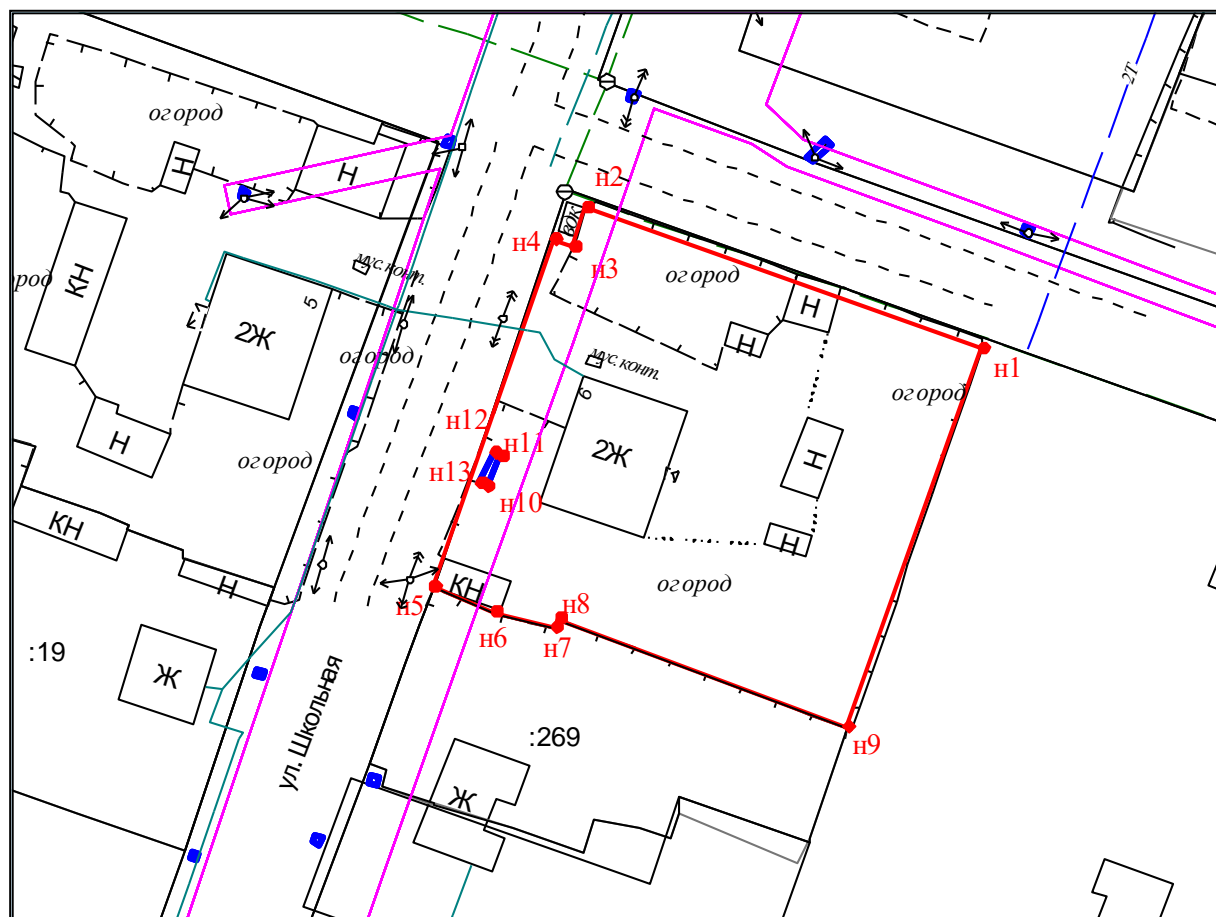

Масштаб 1:1000

Условные обозначения: ● н1 - характерная точка границы земельного участка
— - граница земельного участка