

21.02.2020г. № 40
РОССИЙСКАЯ ФЕДЕРАЦИЯ
ИРКУТСКАЯ ОБЛАСТЬ
БРАТСКИЙ РАЙОН
ВИХОРЕВСКОЕ МУНИЦИПАЛЬНОЕ ОБРАЗОВАНИЕ
АДМИНИСТРАЦИЯ
ПОСТАНОВЛЕНИЕ

ОБ УТВЕРЖДЕНИИ ПРОЕКТА МЕЖЕВАНИЯ ТЕРРИТОРИИ
Г.ВИХОРЕВКА, УЛ.ЖЕЛЕЗНОДОРОЖНАЯ, 49

В целях установления местоположения границ образуемых и изменяемых земельных участков на территории г.Вихоревка, ул.Железнодорожная, 49, в соответствии с Градостроительным кодексом Российской Федерации, постановлением администрации Вихоревского городского поселения от 21.01.2020г. № 9 «О назначении общественных обсуждений по проекту постановления администрации Вихоревского городского поселения «Об утверждении проекта межевания территории г.Вихоревка, ул.Железнодорожная, 49», с учетом заключения о результатах общественных обсуждений от 21.02.2020г., руководствуясь Уставом Вихоревского муниципального образования, администрация Вихоревского городского поселения

ПОСТАНОВЛЯЕТ:

1. Утвердить проект межевания территории г.Вихоревка, ул.Железнодорожная, 49:
 - 1.1. Текстовая часть (Приложение № 1)
 - 1.2. Чертеж межевания территории (Приложение № 2).
2. Настоящее постановление подлежит официальному опубликованию и размещению на официальном сайте администрации Вихоревского городского поселения.

Глава Вихоревского
муниципального образования

Н.Ю. Дружинин

ТЕКСТОВАЯ ЧАСТЬ
проекта межевания территории г.Вихоревка, ул. Железнодорожная, 49

1. Перечень и сведения о площади образуемых и изменяемых земельных участков, в том числе возможные способы их образования:

Условный номер земельного участка	Площадь, кв.м.	Способ образования земельного участка
1	13248	Путем перераспределения

2. Перечень и сведения о площади образуемых земельных участков, которые будут отнесены к территориям общего пользования или имуществу общего пользования, в том числе в отношении которых предполагаются резервирование и (или) изъятие для государственных или муниципальных нужд:

Территории общего пользования отсутствуют.


3. Вид разрешенного использования образуемых и изменяемых земельных участков в соответствии с проектом межевания территории:

Условный номер земельного участка	Наименование вида разрешенного использования земельного участка (код вида)
1	Гостиничное обслуживание (4.7)

4. Перечень координат характерных точек границ территории:

Система координат: МСК-38		
№ точки границы	X	Y
1	812741,02	3131101,85
2	812769,20	3131105,71
3	812843,31	3131139,00
4	812909,00	3131170,79
5	812908,74	3131187,05
6	812908,73	3131215,79
7	812774,13	3131228,68
8	812756,29	3131147,31
9	812743,53	3131135,16
1	812741,02	3131101,85

Проект межевания территории, расположенной:
Иркутская область, Братский район,
г. Вихоревка, улица Железнодорожная, 49
Масштаб 1:1000

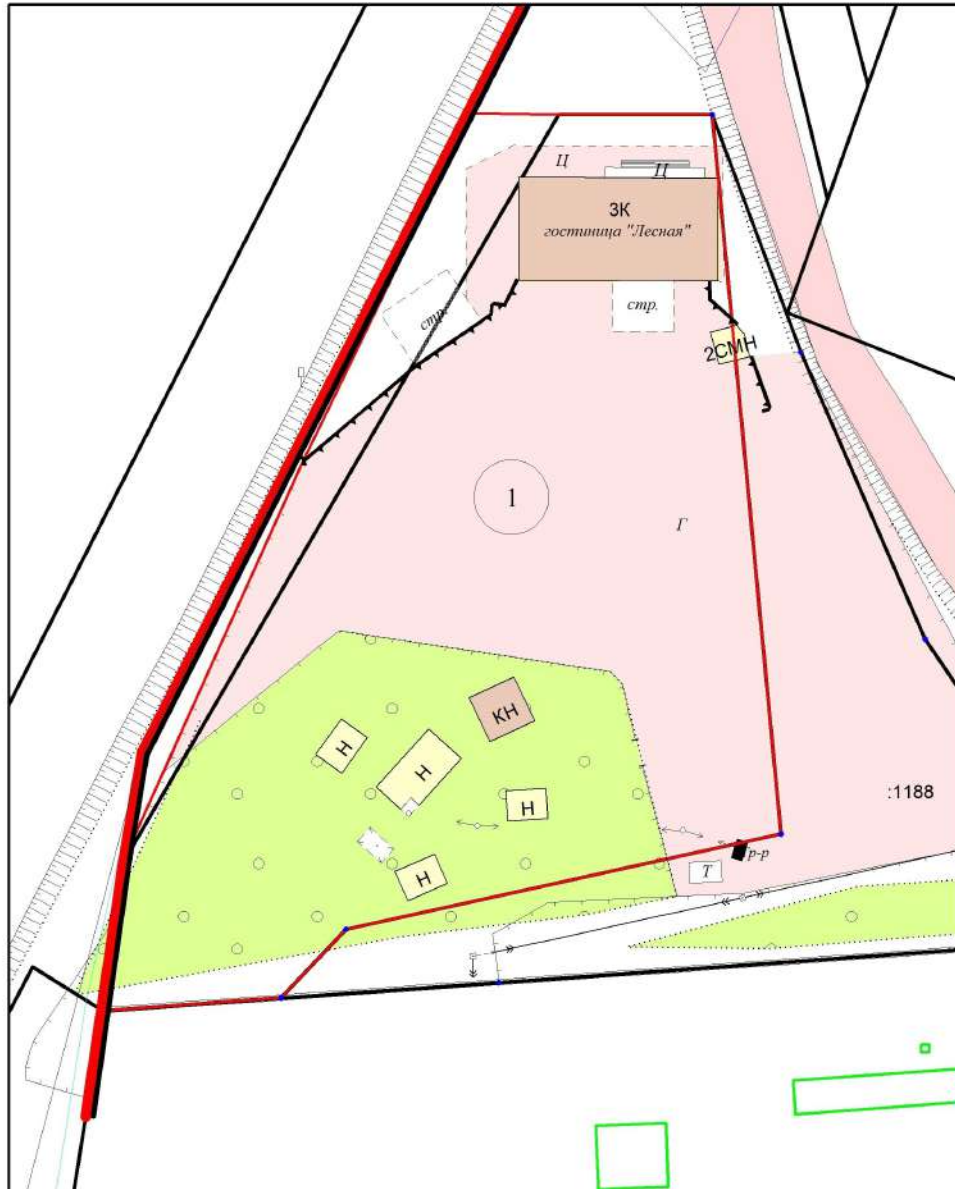

Сведения об образуемых земельных участках

Условный номер земельного участка	Адрес (местоположение)	Категория земель	вид разрешенного использования образуемого (существующего) земельного участка	площадь образуемого (существующего) земельного участка	Способ образования земельного участка
1	Российская Федерация, Иркутская область, Братский район, г. Вихоревка, улица Железнодорожная, з/у 49	земли населенных пунктов	Гостиничное обслуживание (4.7)	13248	перераспределение

Условные обозначения:

- зоны с особыми условиями использования территории (охранные зоны инженерных сетей)
- красная линия
- линия отступа от красных линий в целях определения места допустимого размещения зданий, строений, сооружений
- граница образуемых земельных участков
- условный номер земельного участка

Проект межевания территории, расположенной по адресу Иркутская область, Братский район, г. Вихоревка, улица Железнодорожная, 49					
Изм.	Кол.уч.	Лист	№ док.	Подпись	Дата
Кад. инженер		Никишина В.А.			2019
Составил		Никишина В.А.			2019
Проект межевания территории				Стация	Лист
					1
				Листов	1
Чертеж межевания земельных участков Масштаб 1:1000				Кадастровый инженер Никишина Виолетта Алексеевна	

Глава администрации
Вихоревского городского поселения

Н.Ю. Дружинин