


**Проект межевания территории
г. Вихоревка, улица Горького, з/у 23Б**

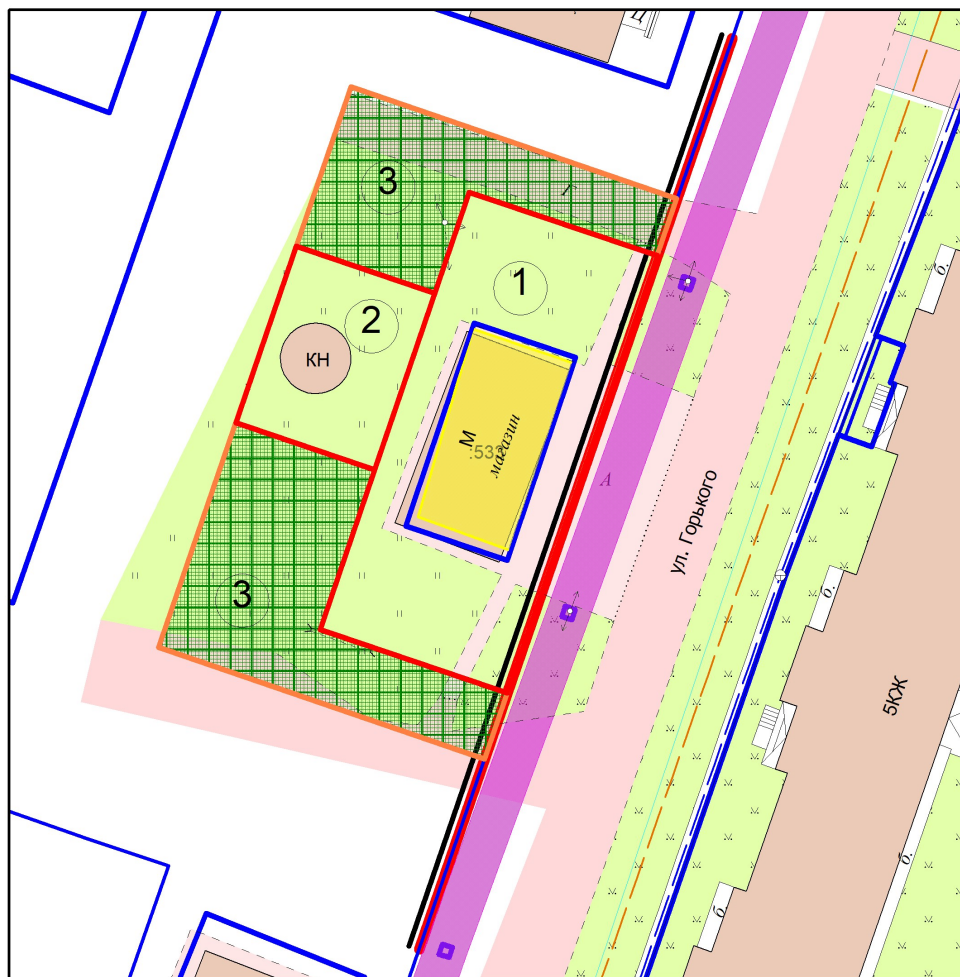

Сведения об образуемых и существующих земельных участках

Условный номер земельного участка	Адрес (местоположение)	Категория земель	вид разрешенного использования (код вида)	площадь земельного участка, кв.м.	Способ образования земельного участка
1	Российская Федерация, Иркутская область, Братский муниципальный район, Вихоревское городское поселение, город Вихоревка, улица Горького, з/у 23Б	земли населенных пунктов	Магазины (4.4)	800	перераспределение
2	Российская Федерация, Иркутская область, Братский муниципальный район, Вихоревское городское поселение, город Вихоревка, улица Горького	земли населенных пунктов	Коммунальное обслуживание (3.1)	239	из земельных участков, государственная собственность на которые не разграничена
3	Российская Федерация, Иркутская область, Братский муниципальный район, Вихоревское городское поселение, город Вихоревка	земли населенных пунктов	Земельные участки (территории) общего пользования (12.0)	745	из земельных участков, государственная собственность на которые не разграничена

1 - условный номер земельного участка

Условные обозначения:

- | | | | |
|--|--|--|--|
| | - граница территории | | - граница образуемых земельных участков |
| | - красная линия | | - граница существующих земельных участков |
| | - линия отступа от красных линий в целях определения места допустимого размещения зданий, строений, сооружений | | - земельные участки, которые будут отнесены к территориям общего пользования |

Изм.	Кол.уч.	Лист	№ док.	Подпись	Дата	Проект межевания территории г. Вихоревк, ул. Горького, з/у 23Б			
Кад. инженер		Никишина В.А.			11.2019	Проект межевания территории	Стадия	Лист	Листов
Составил		Никишина В.А.			11.2019			1	1
Чертеж межевания земельных участков Масштаб 1:500							Кадастровый инженер Никишина Виолетта Алексеевна		

Глава администрации
Вихоревского городского поселения

Н.Ю. Дружинин